




Vondellaan | Voorlopig ontwerp

1:500

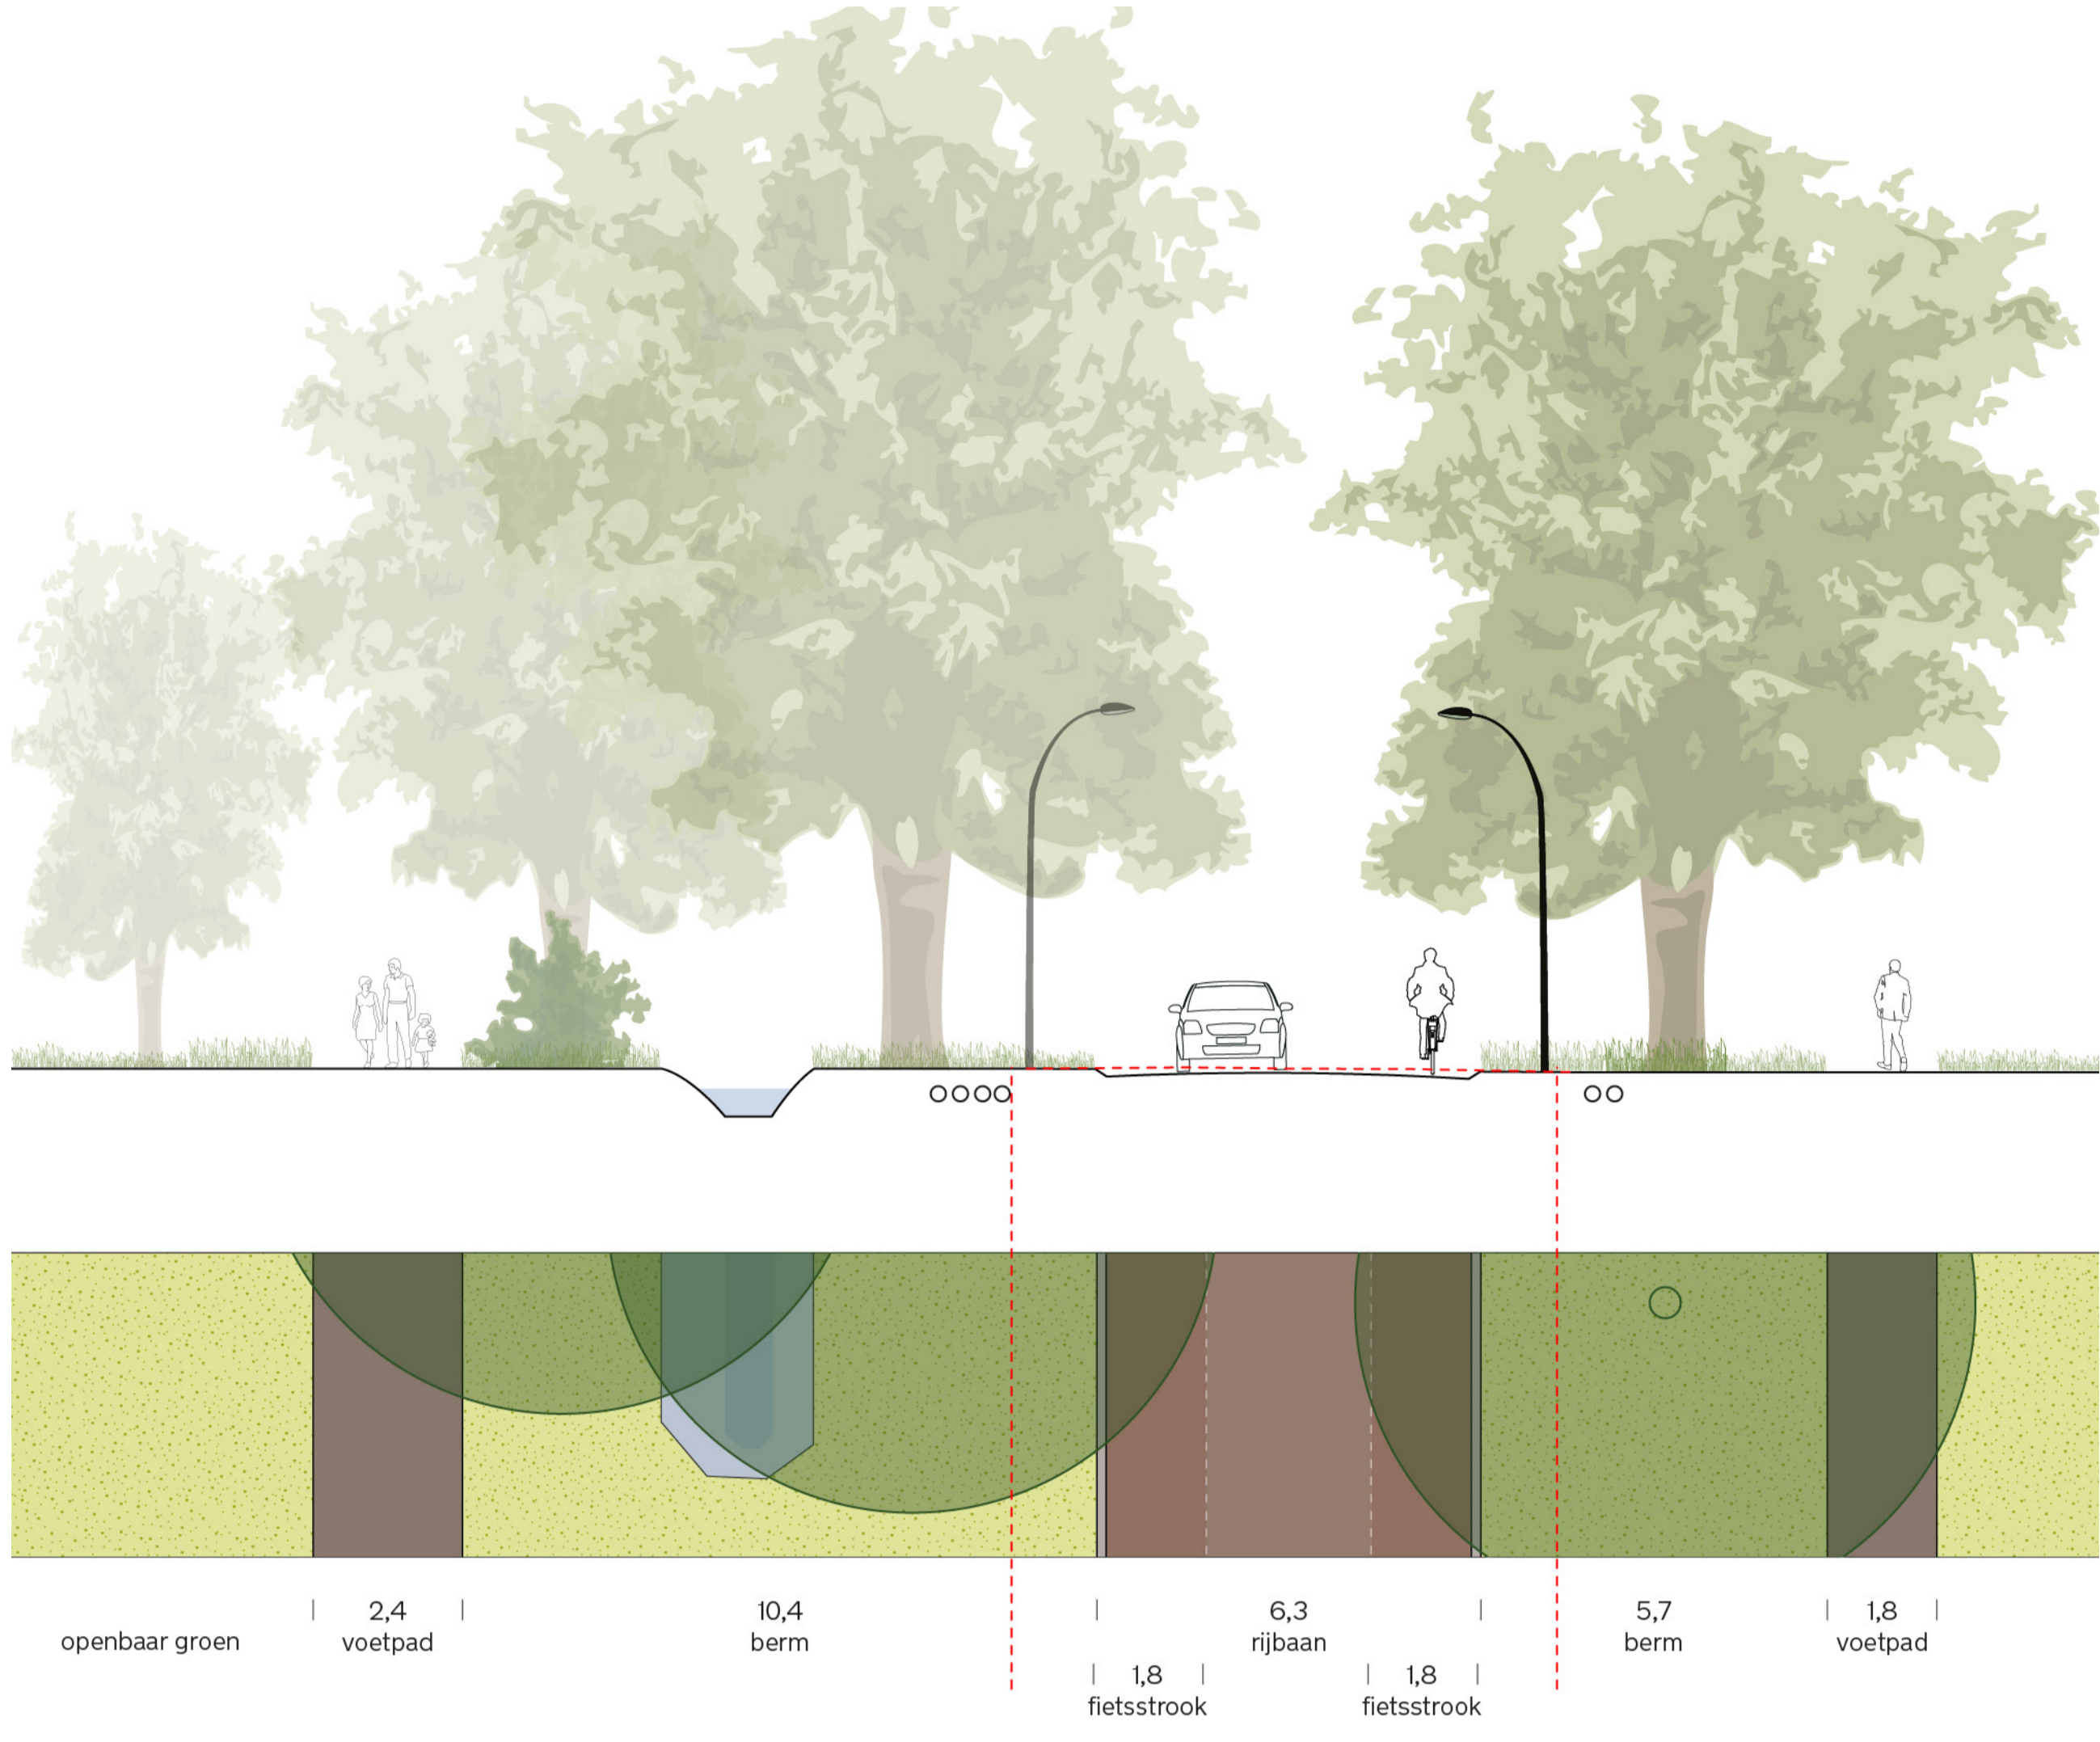

Profiel P6 1:100

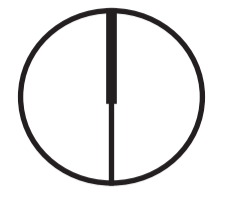

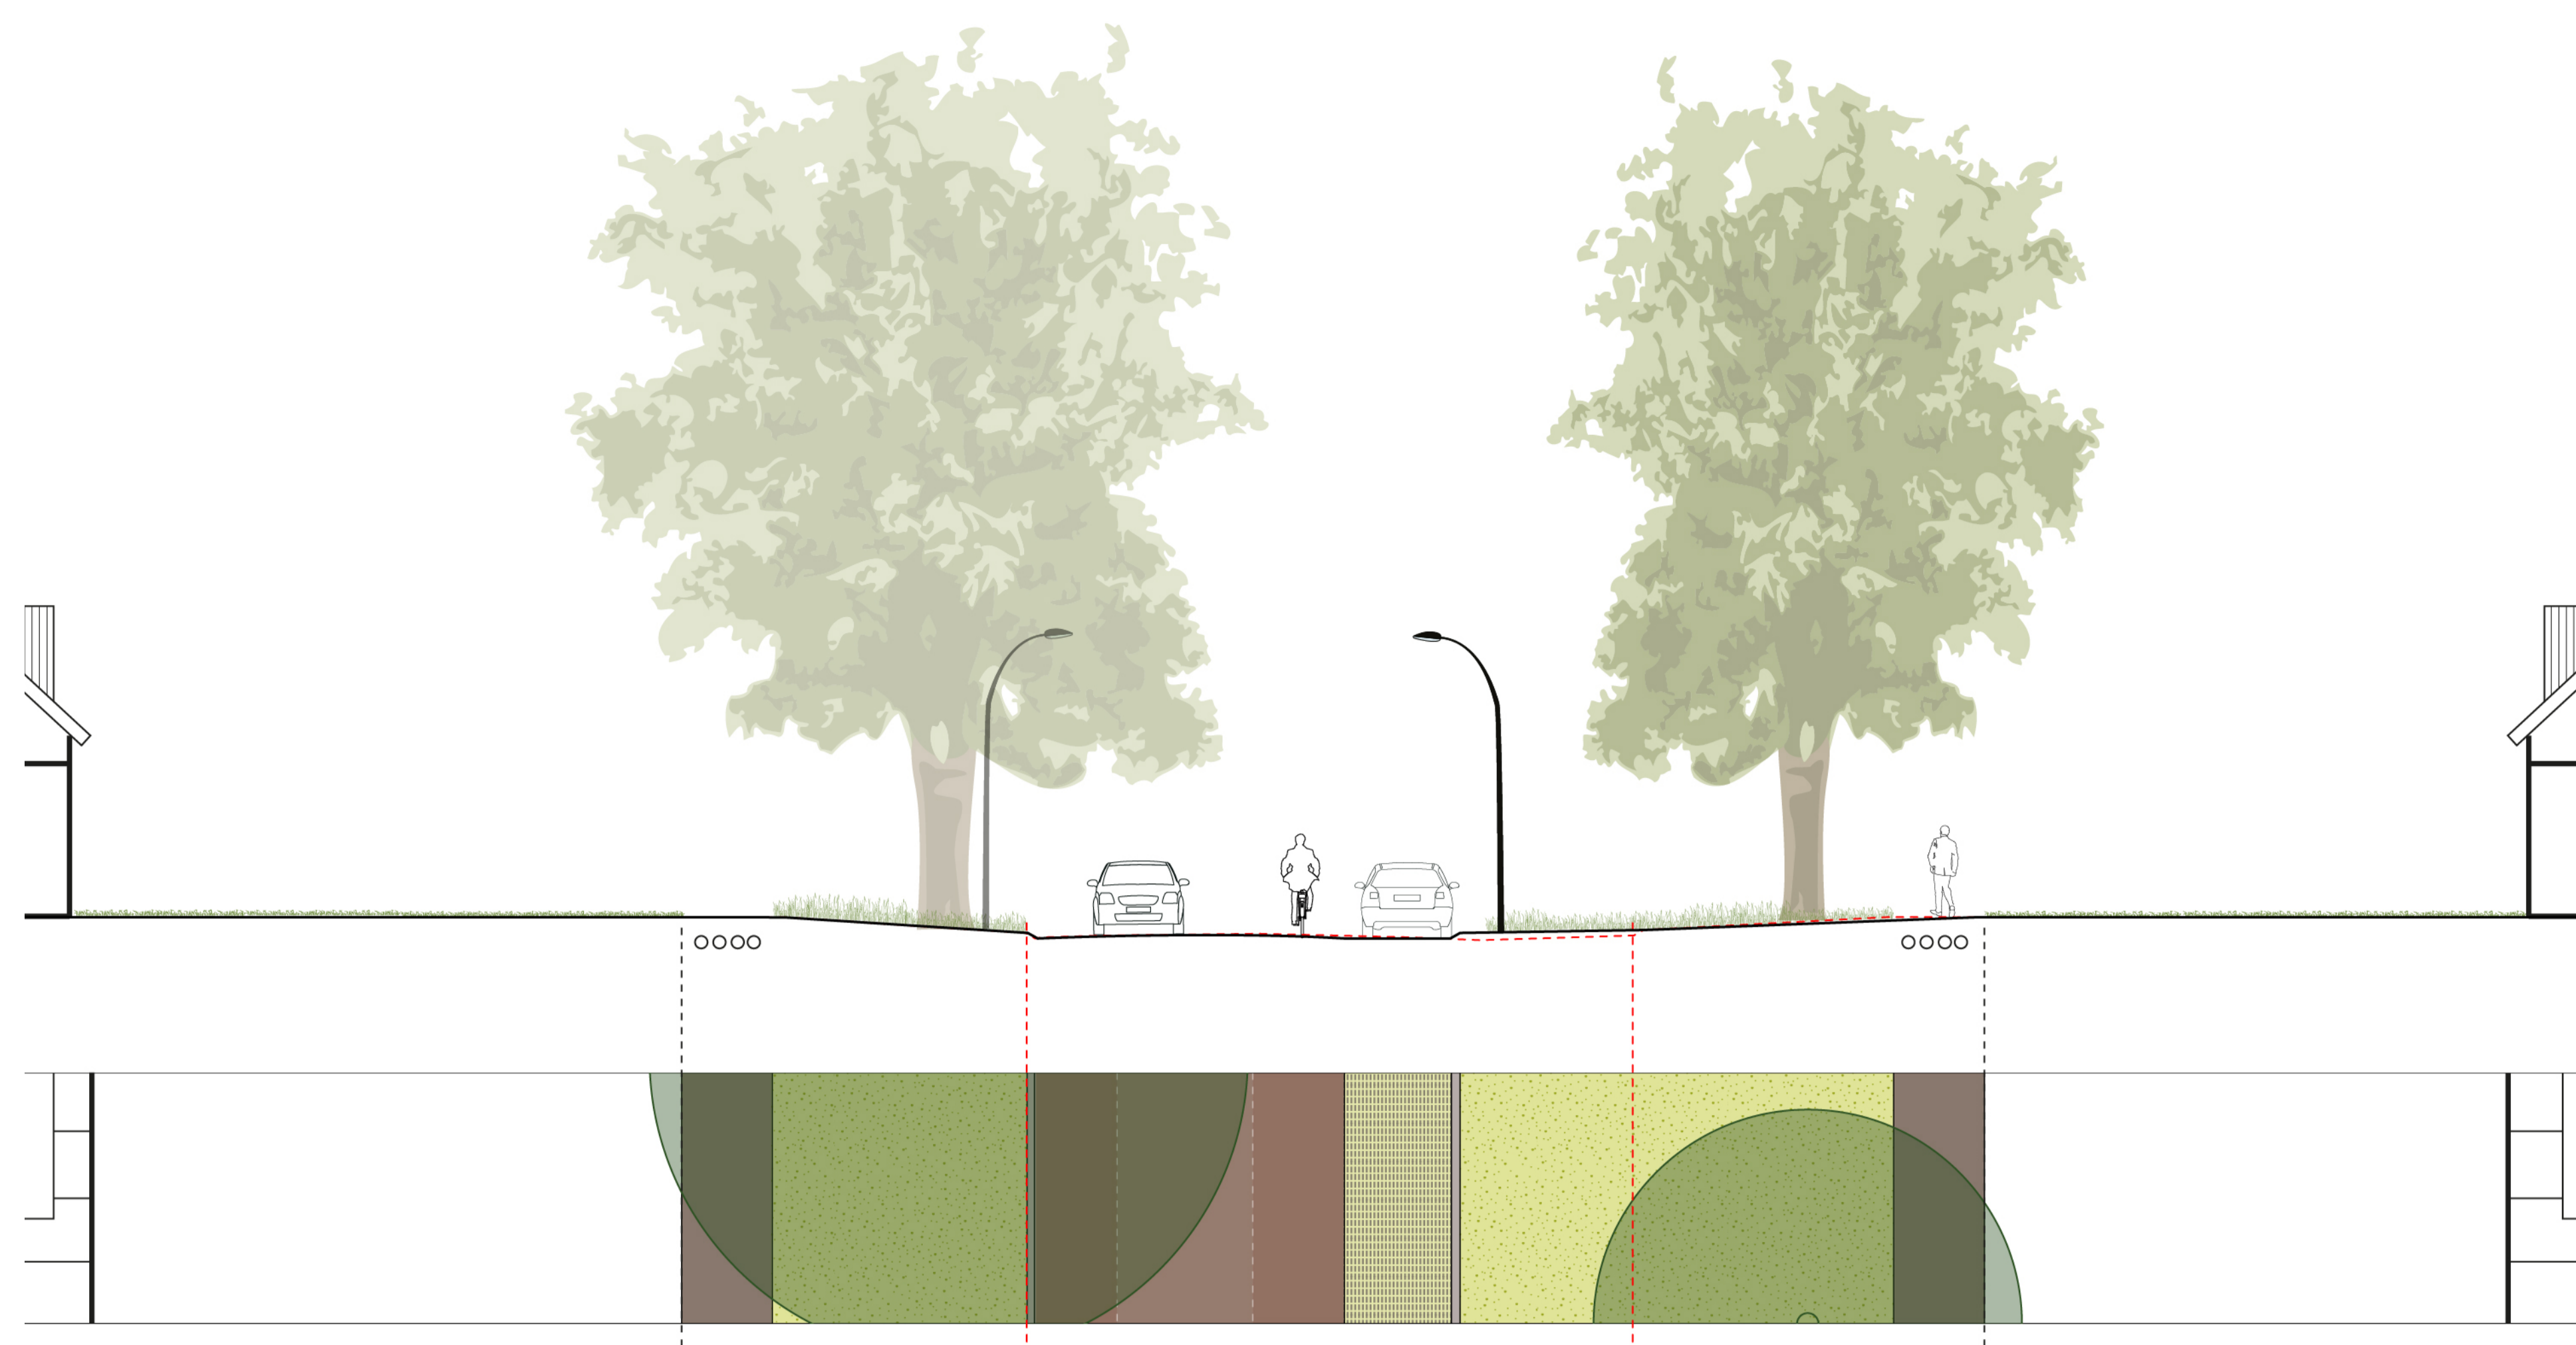

Profiel P4 1:100




Profiel P3 1:100



Profiel P3 1:100

1:500

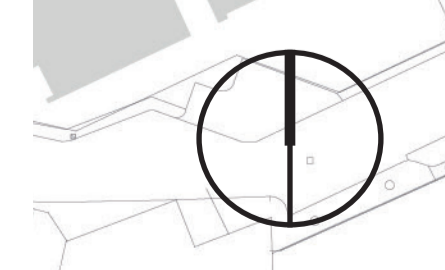




P4

P3

P2


Fietsparkeerplaats | voetpad | 4,6 wachtplaats bussen | 2,7 Busstrook | 1,8 rijbaan | 6,3 fietstrook | 1,8 fietstrook | 2,7 Busstrook | 2 perron | 2,3 haag | 2 voetpad | kavel

Profiel P3 1:100

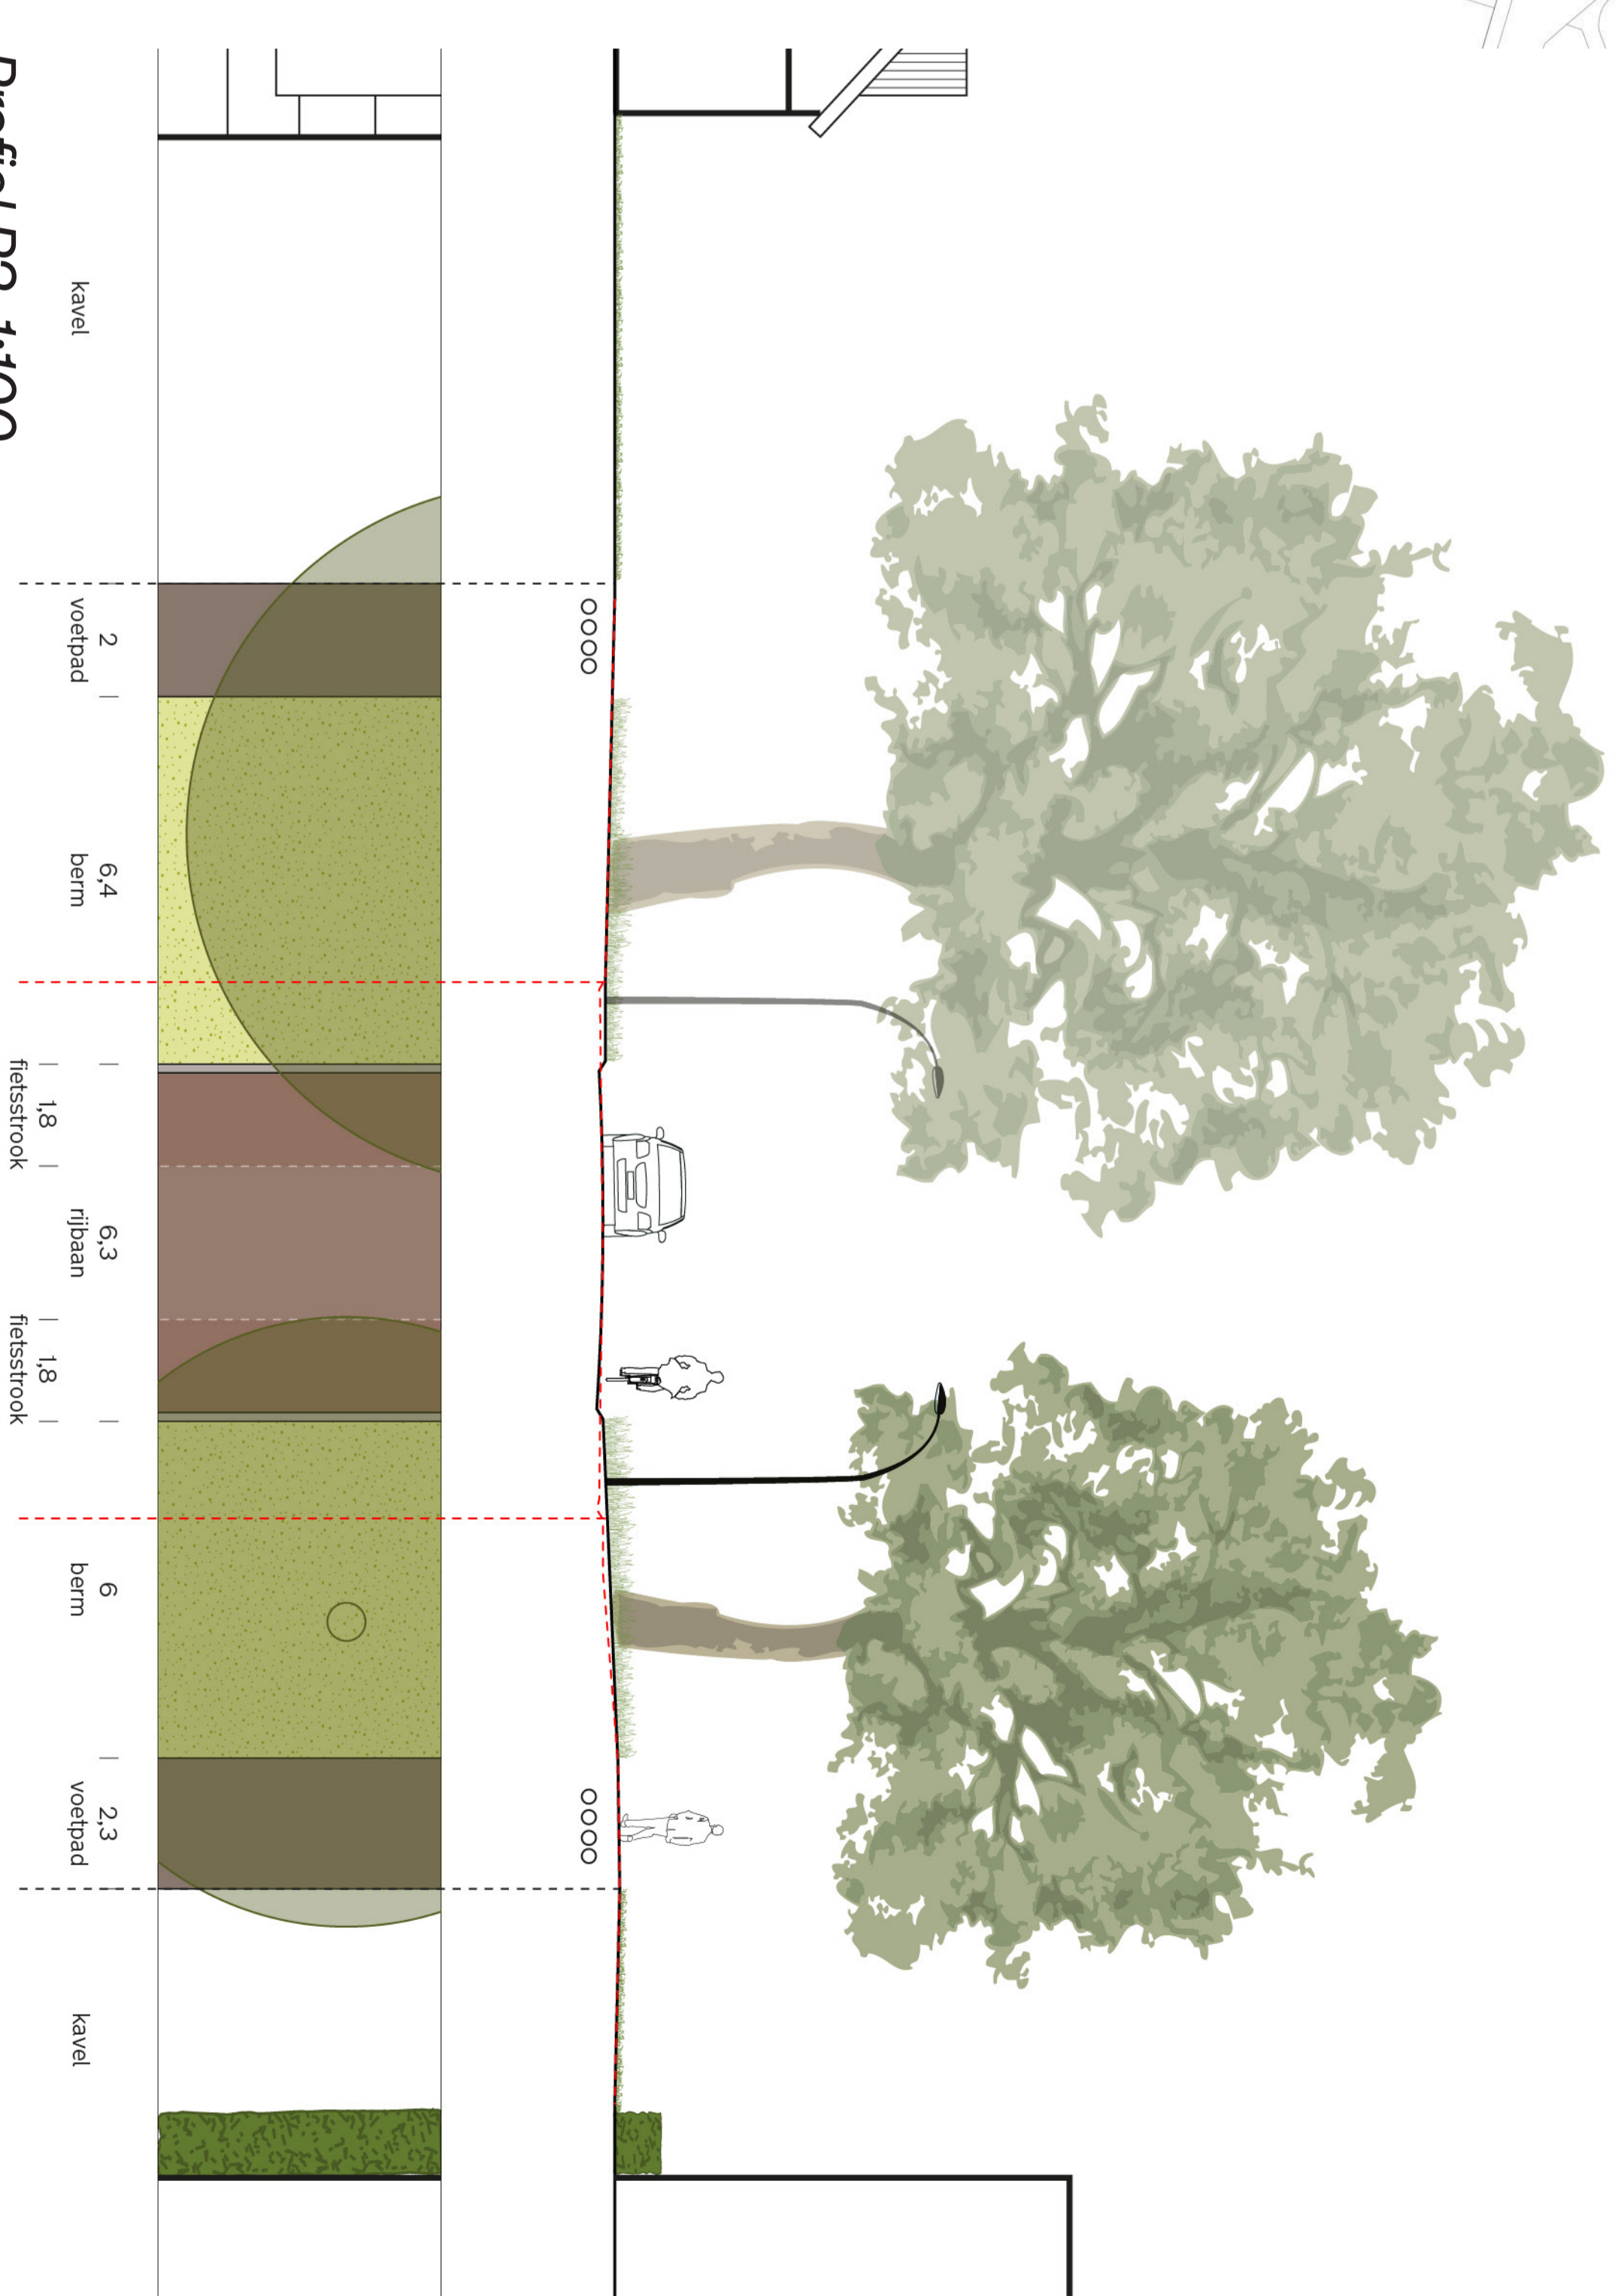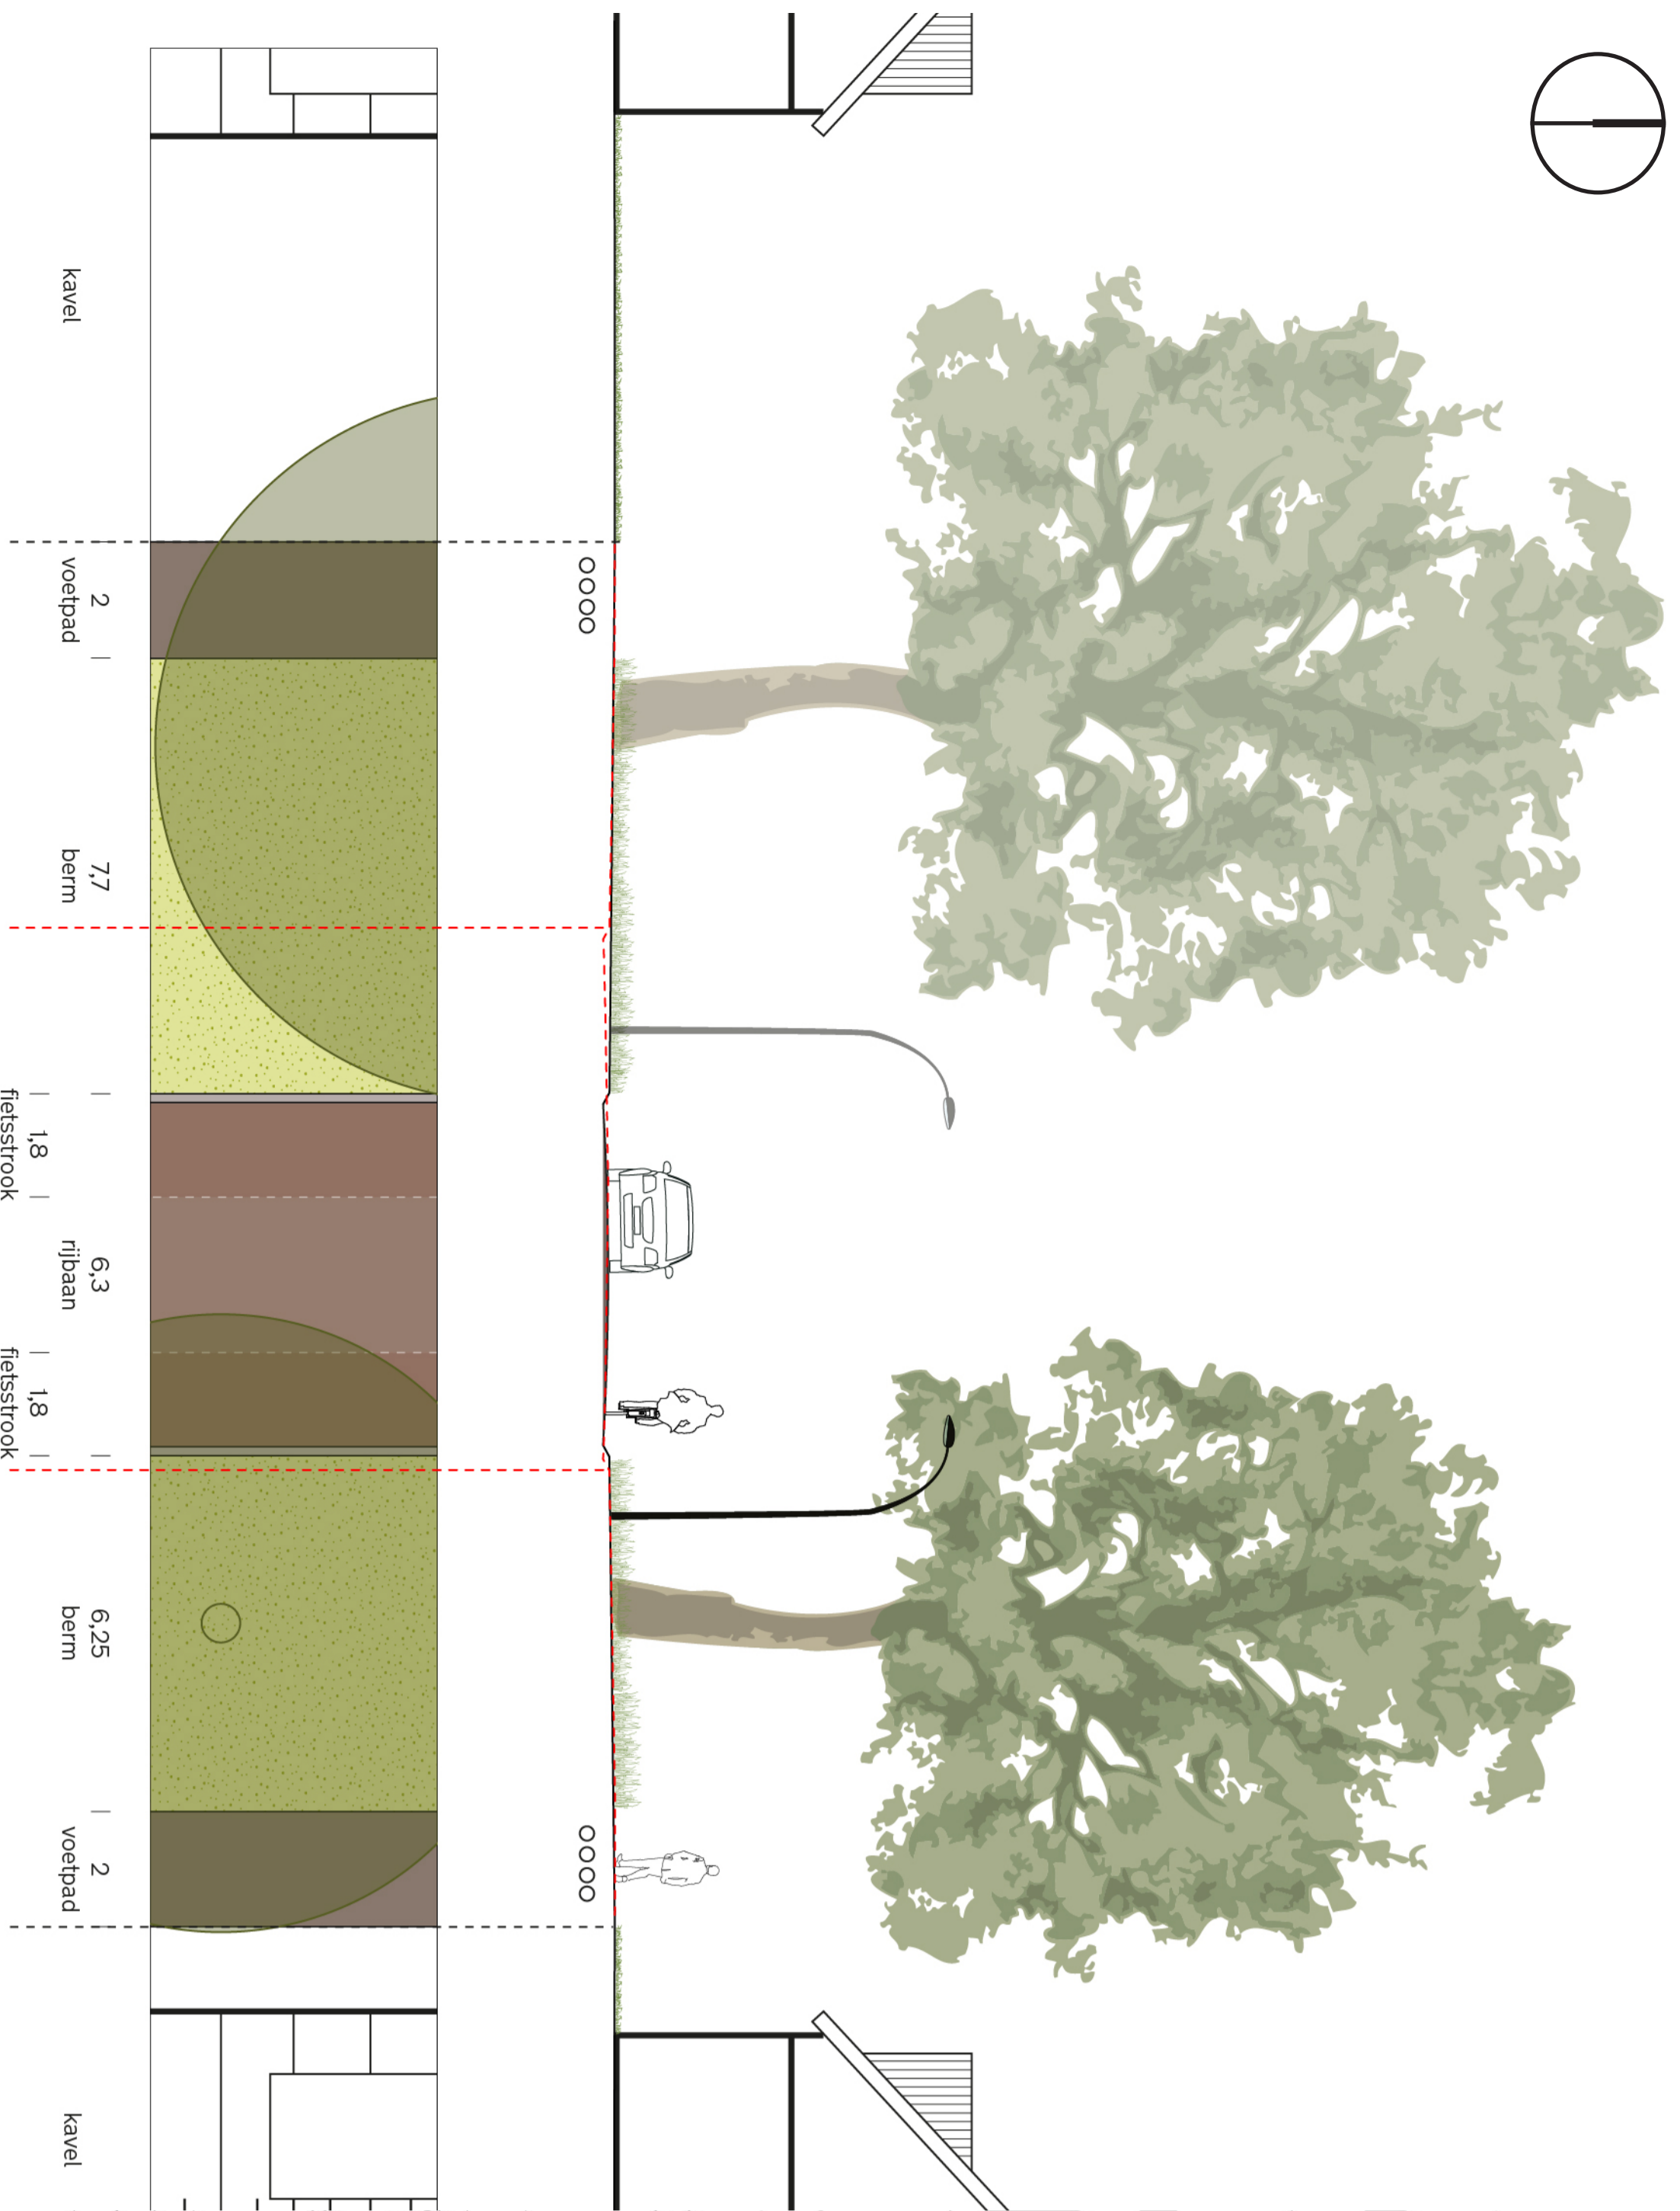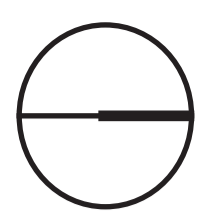

Vondellaan | Voorlopig ontwerp

1:1000

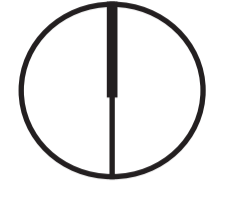

Impressie 1 tracé Vondellaan tussen Komweg en Willem de Haasstraat



Impressie 2 Pastoor Poellplein

